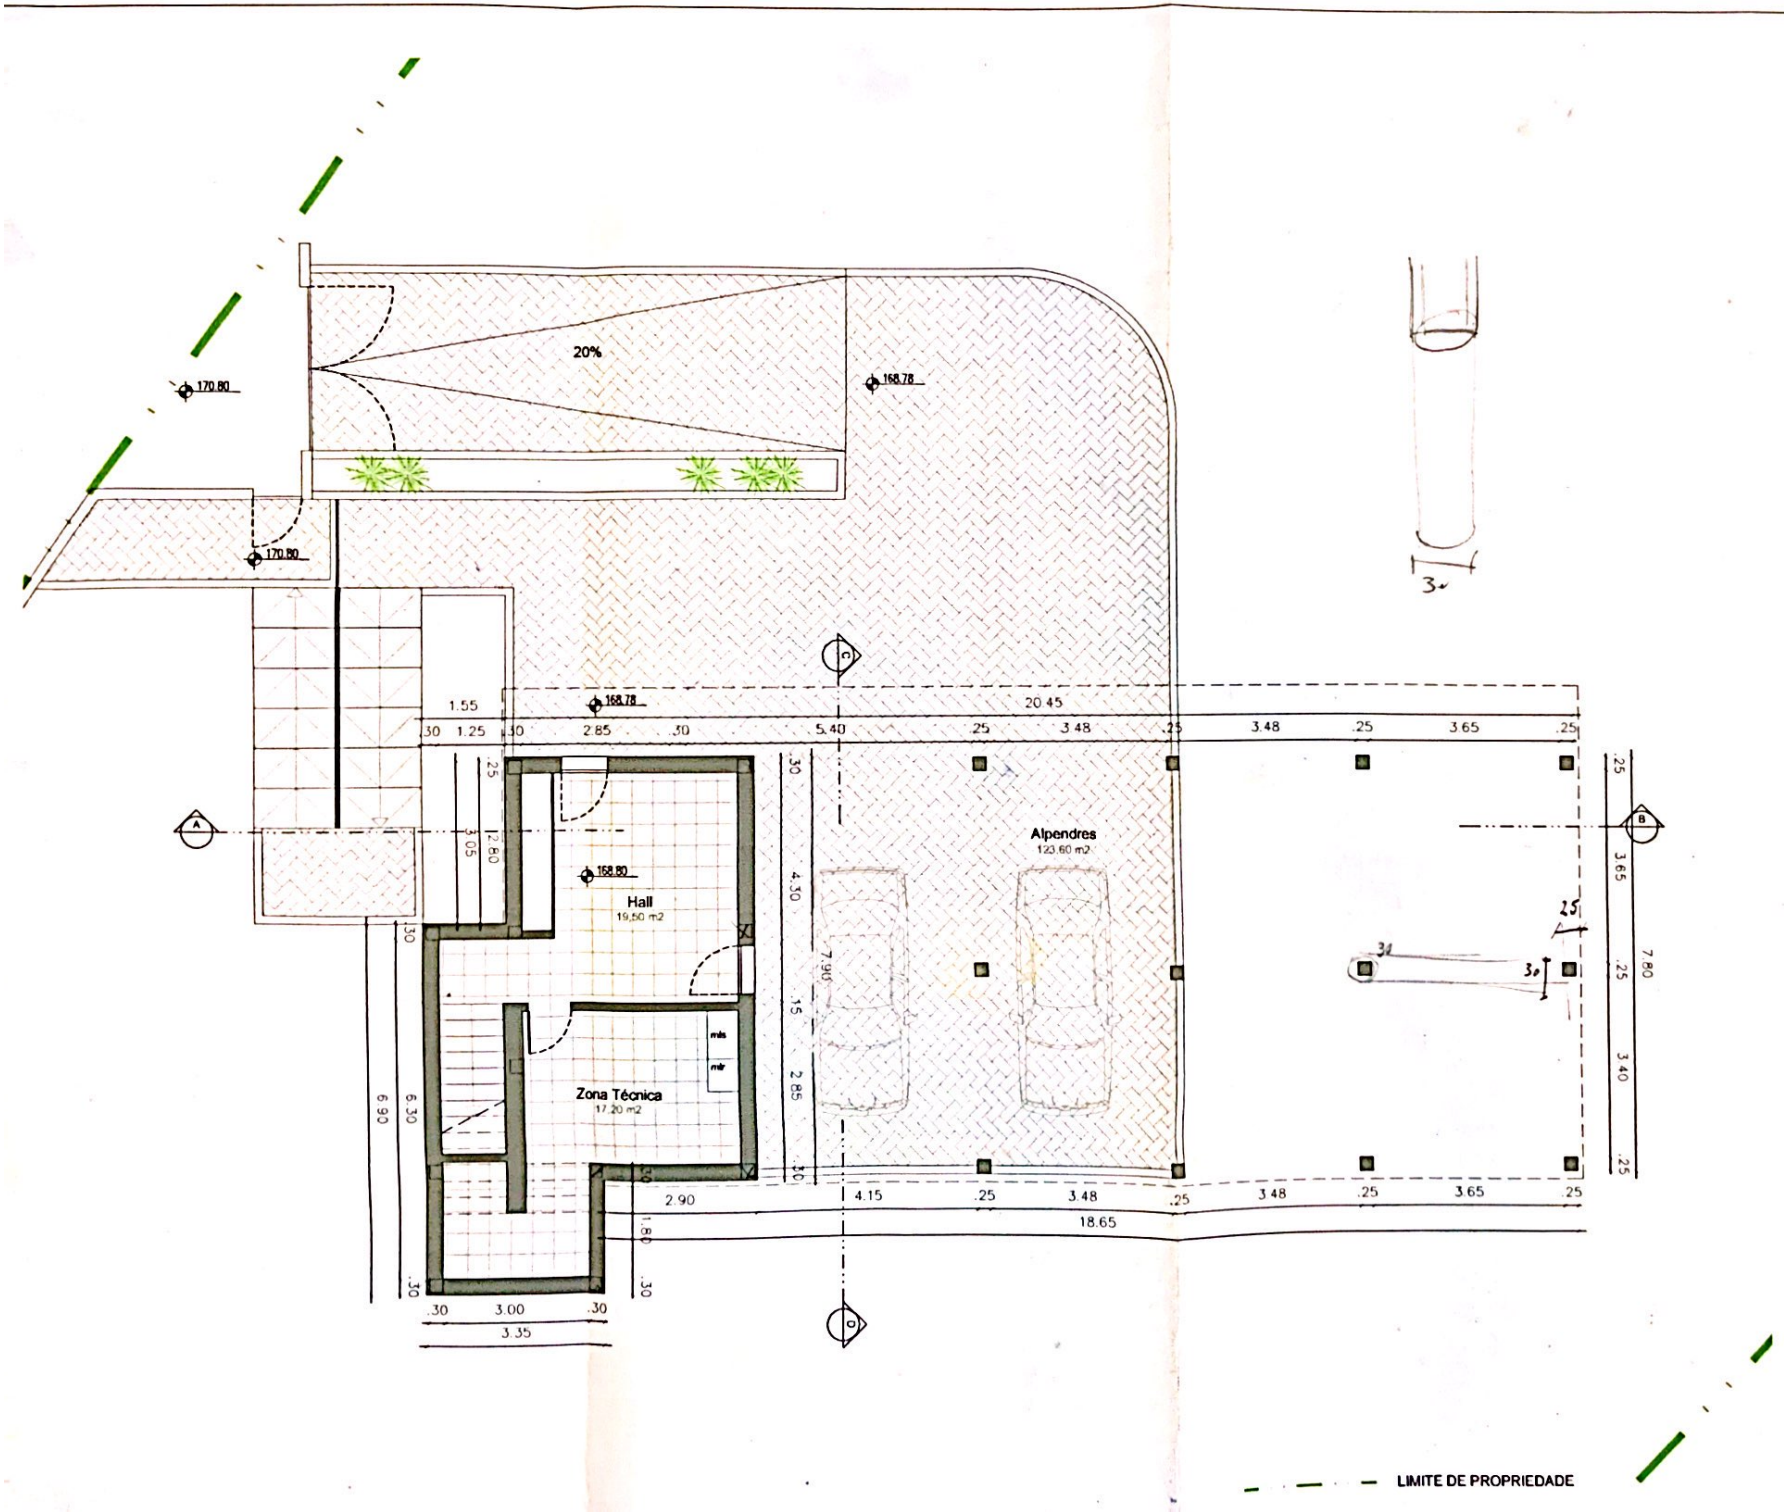

Projecto de:

ARQUITETURA

Descrição:

PLANTA DO PISO -01

Observações:

Requerente:

ARMANDO JOSÉ DA SILVA CANAVERDE

Localização

Local:
SALGUEIRINHO

Freguesia:
CELA

Concelho:
ALCOBAÇA

Data:
04/03/2021

Escalas:	Desenho:
1:100	02_rev1

RESERVAM-SE OS DIREITOS DE AUTOR SOBRE TODAS AS INFORMAÇÕES INSERIDAS NESTE DESENHO, NÃO PODENDO SER REPRODUZIDO NO TODO OU EM PARTE SEM O PRÉVIO CONSENTIMENTO ESCRITO DA GERÊNCIA

darvil
arquitetura e engenharia

O Técnico Responsável

Scanned with CamScanner