



FLOORPLAN		
Rua da Igreja, Nº11 Pataias Alcobaça		
PLANTAS - Piso -1		
Autor Bruno Ramos Pinto	Escala 1/20	Folha 4



FLOORPLAN		
Rua da Igreja, Nº11 Pataias Alcobaça		
PLANTAS - Piso 0		
Autor Bruno Ramos Pinto	Escala 1/20	Folha 1

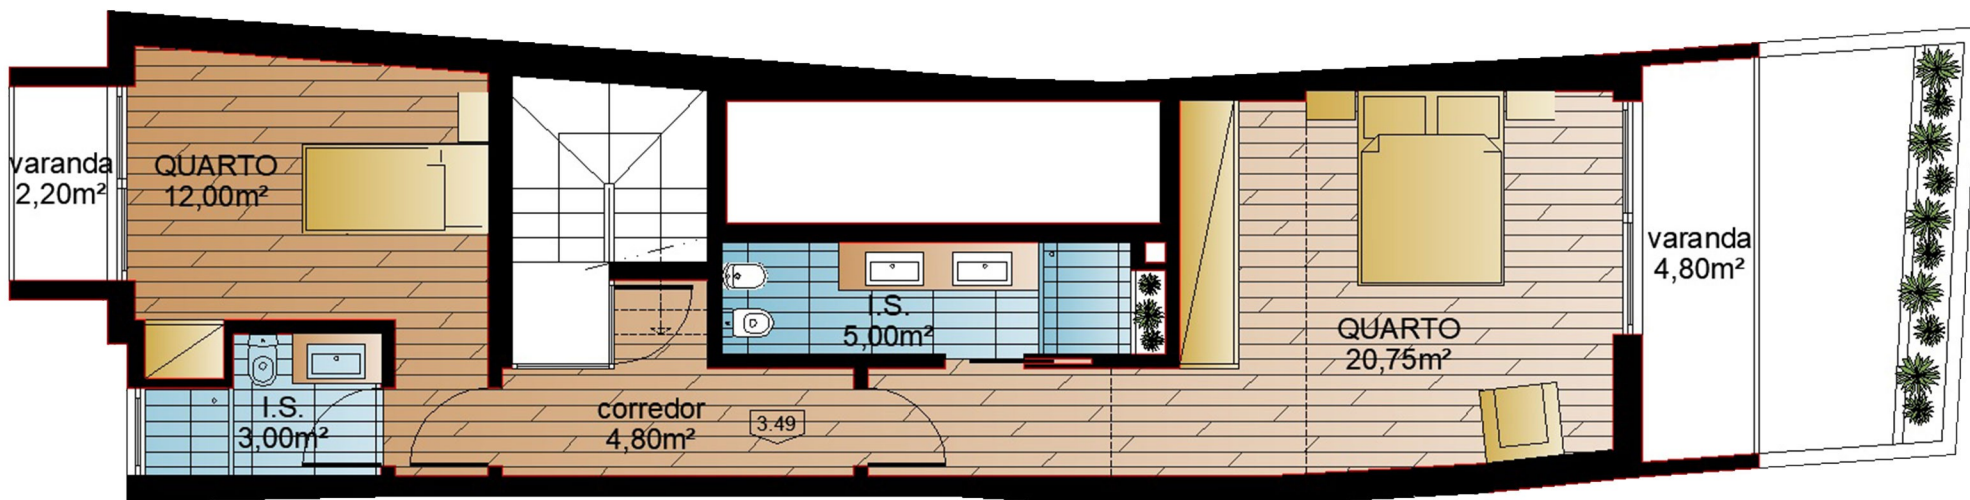

FLOORPLAN		
Rua da Igreja, Nº11 Pataias Alcobaça		
PLANTAS - Piso 1		
Autor Bruno Ramos Pinto	Escala 1/20	Folha 2

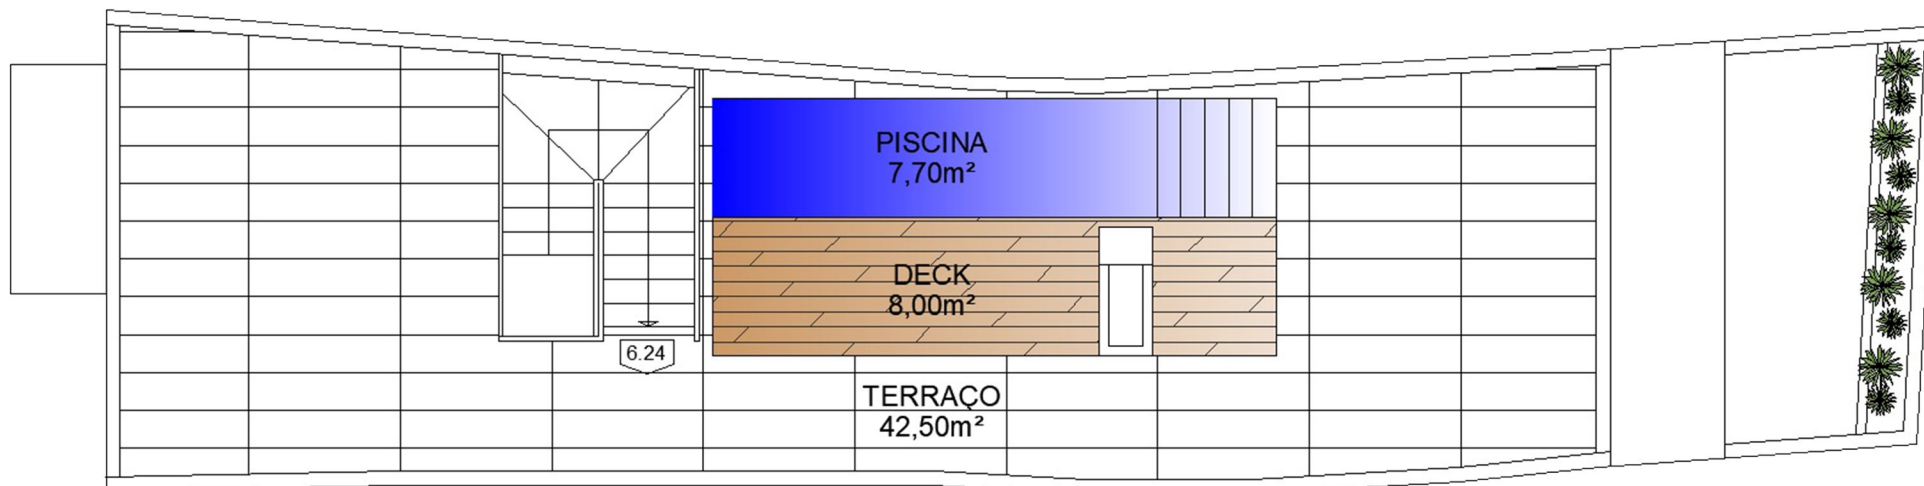

FLOORPLAN		
Rua da Igreja, Nº11 Pataias Alcobaça		
PLANTAS - COBERTURA		
Autor Bruno Ramos Pinto	Escala 1/20	Folha 3